


Tidlös Sommar 150

Sommarvågen

Planlösning: Sjö

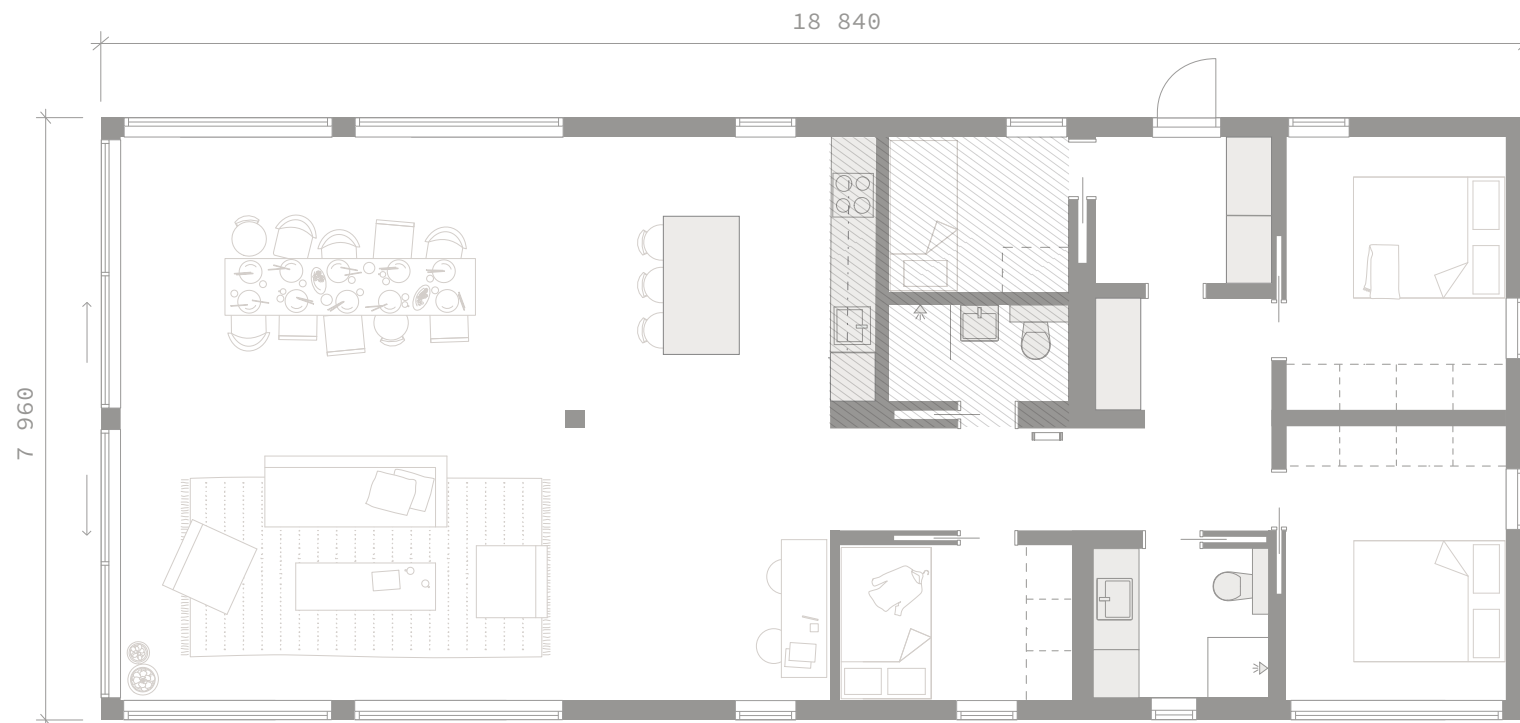

Byggnadsarean är 150 kvm och boarean är 136 kvm.

Byggnadshöjd exklusive grund är 270 – 280 cm (beroende på takytstikt).

Nockhöjd exklusive grund är 380 – 390 cm (beroende på takytstikt).

Takvinkeln är 16 grader.



Detta är en förenklad ritning och avvikelser mot färdigt hus kan förekomma.

Tidlös Sommar 150

Planlösning: Sjö

Sommarvågen



Byggnadsarean är 150 kvm och boarean är 136 kvm.
Byggnadshöjd exklusive grund är 270 – 280 cm (beroende på takytstikt).
Nockhöjd exklusive grund är 380 – 390 cm (beroende på takytstikt).
Takvinkeln är 16 grader.




Detta är en förenklad ritning och avvikelser mot färdigt hus kan förekomma.

Tidlös Sommar 150

Sommarvågen

Planlösning: Hav

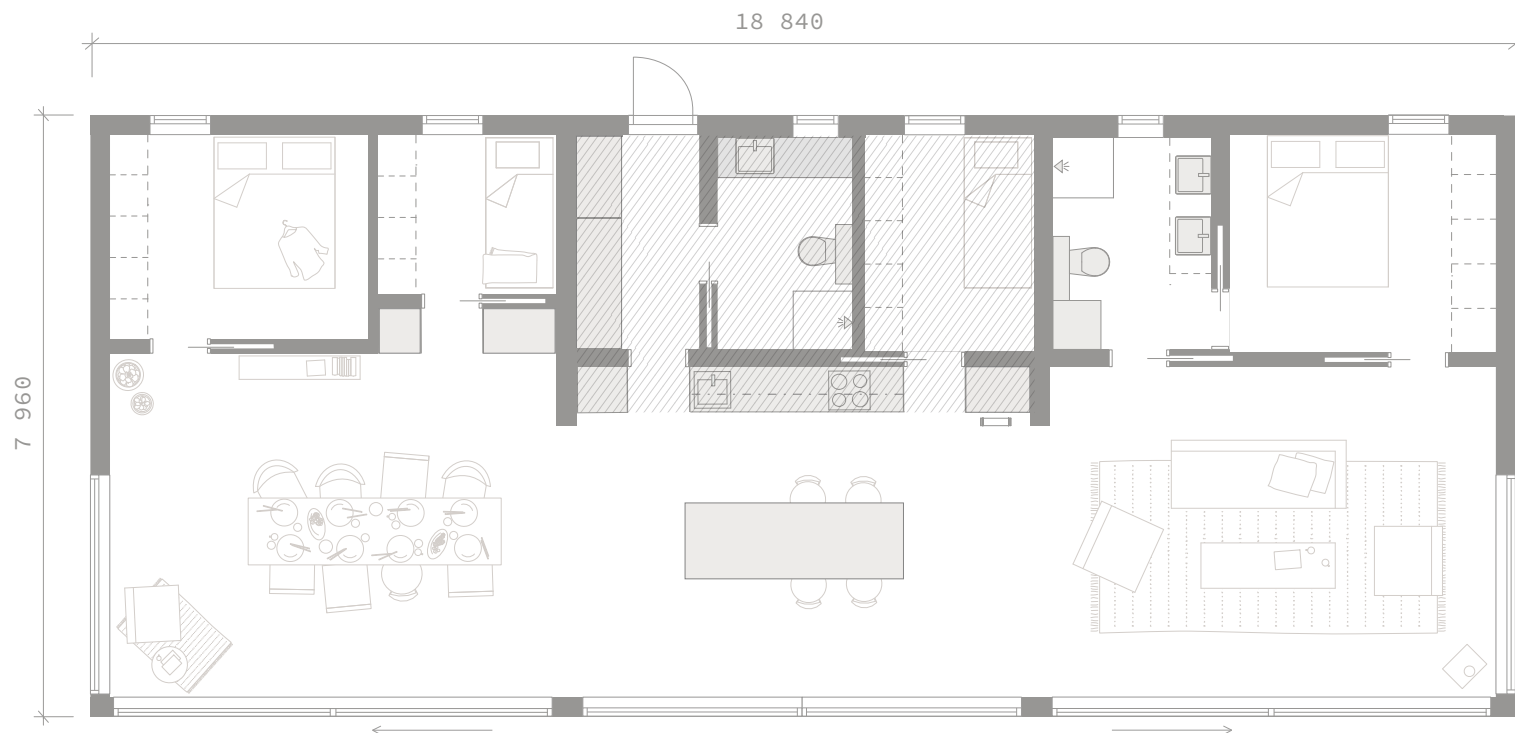

Byggnadsarean är 120 kvm och boarean är 136 kvm.
Byggnadshöjd exklusive grund är 270 – 280 cm (beroende på takytstikt).
Nockhöjd exklusive grund är 380 – 390 cm (beroende på takytstikt).
Taktvinkeln är 16 grader.



Detta är en förenklad ritning och avvikelser mot färdigt hus kan förekomma.

Tidlös Sommar 150

Planlösning: Hav

Sommarvågen



Byggnadsarean är 150 kvm och boarean är 136 kvm.
Byggnadshöjd exklusive grund är 270 – 280 cm (beroende på takytsskikt).
Nockhöjd exklusive grund är 380 – 390 cm (beroende på takytsskikt).
Takkvinkeln är 16 grader.




Detta är en förenklad ritning och avvikelser mot färdigt hus kan förekomma.

Tidlös Sommar 150

Sommarvågen

Planlösning: Duo

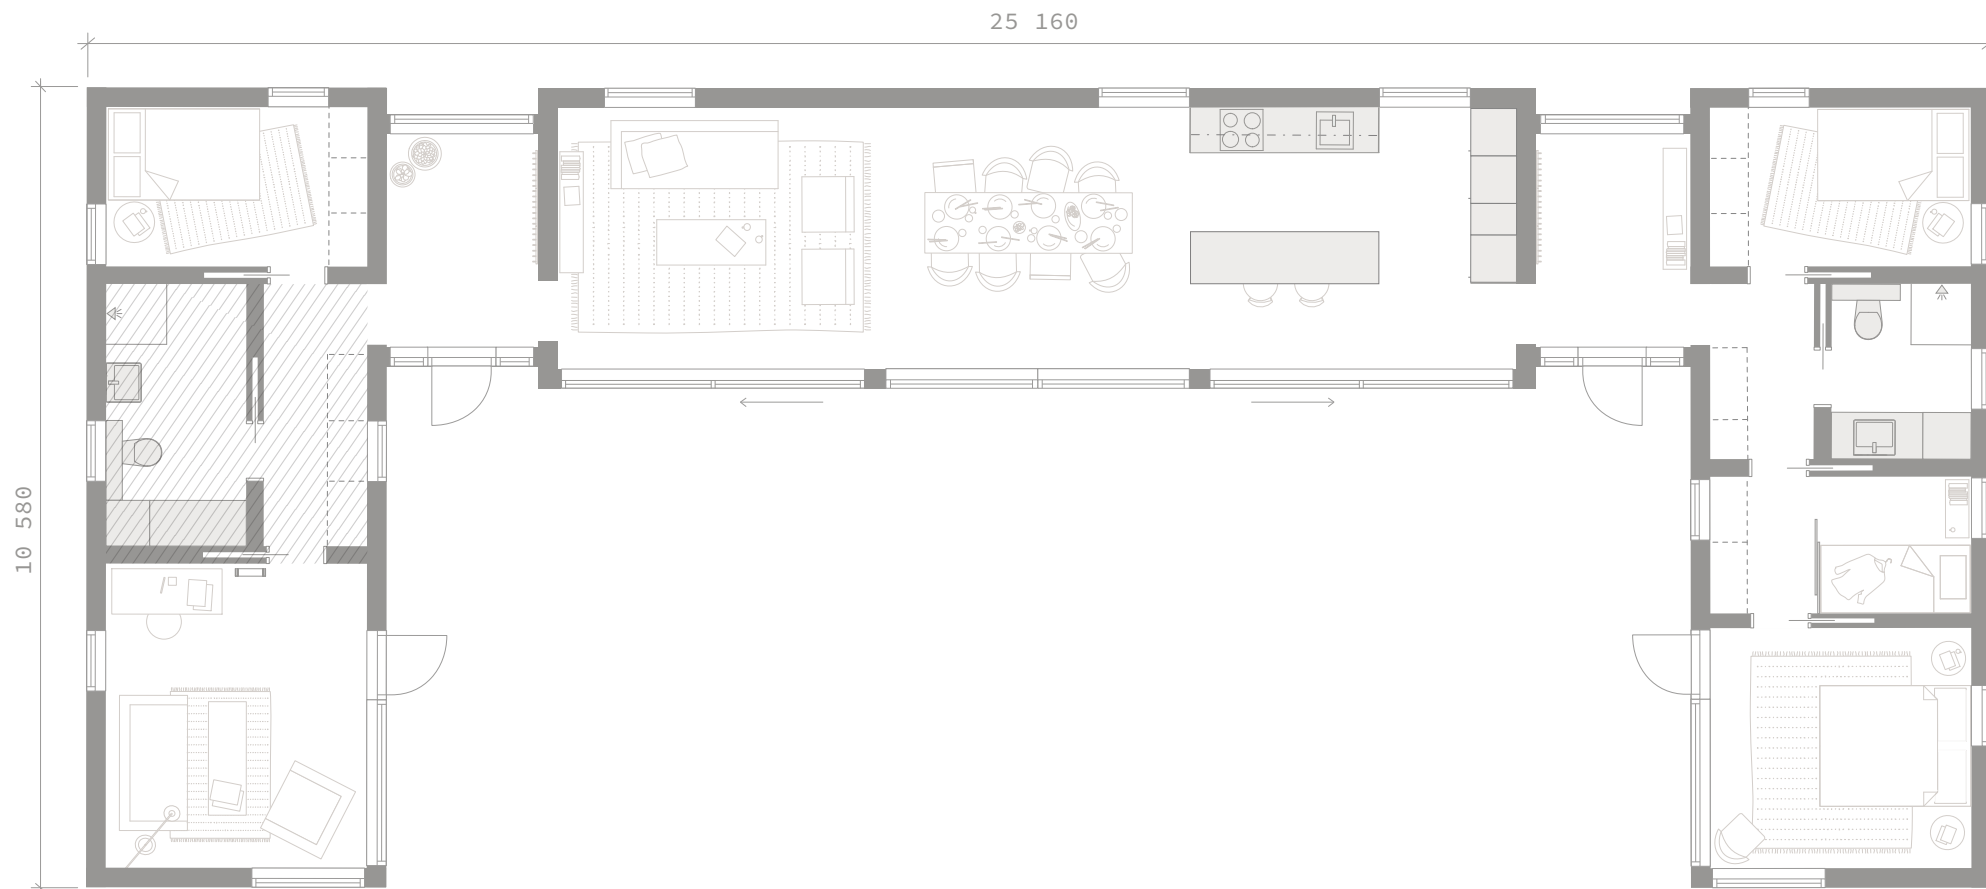

Byggnadsarean är 150 kvm och boarean är 128 kvm.

Byggnadshöjd exklusive grund är 280 – 290 cm (beroende på taktyckikt).

Nockhöjd exklusive grund är 380 – 390 cm (beroende på taktyckikt).

Takvinkeln är 27 grader.




Detta är en förenklad ritning och avvikelser mot färdigt hus kan förekomma.

Tidlös Sommar 150

Planlösning: Duo

Sommarvågen

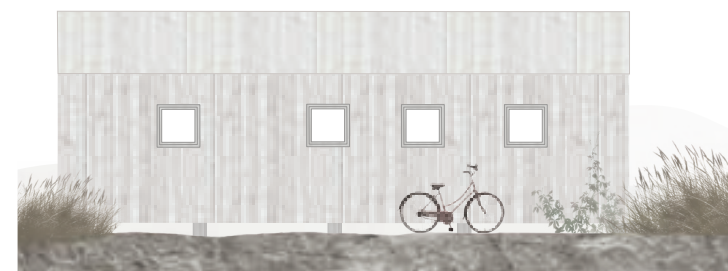

Byggnadsarean är 150 kvm och boarean är 128 kvm.
Byggnadshöjd exklusive grund är 280 – 290 cm (beroende på takytstikt).
Nockhöjd exklusive grund är 380 – 390 cm (beroende på takytstikt).
Takvinkeln är 27 grader.



Detta är en förenklad ritning och avvikelser mot färdigt hus kan förekomma.